



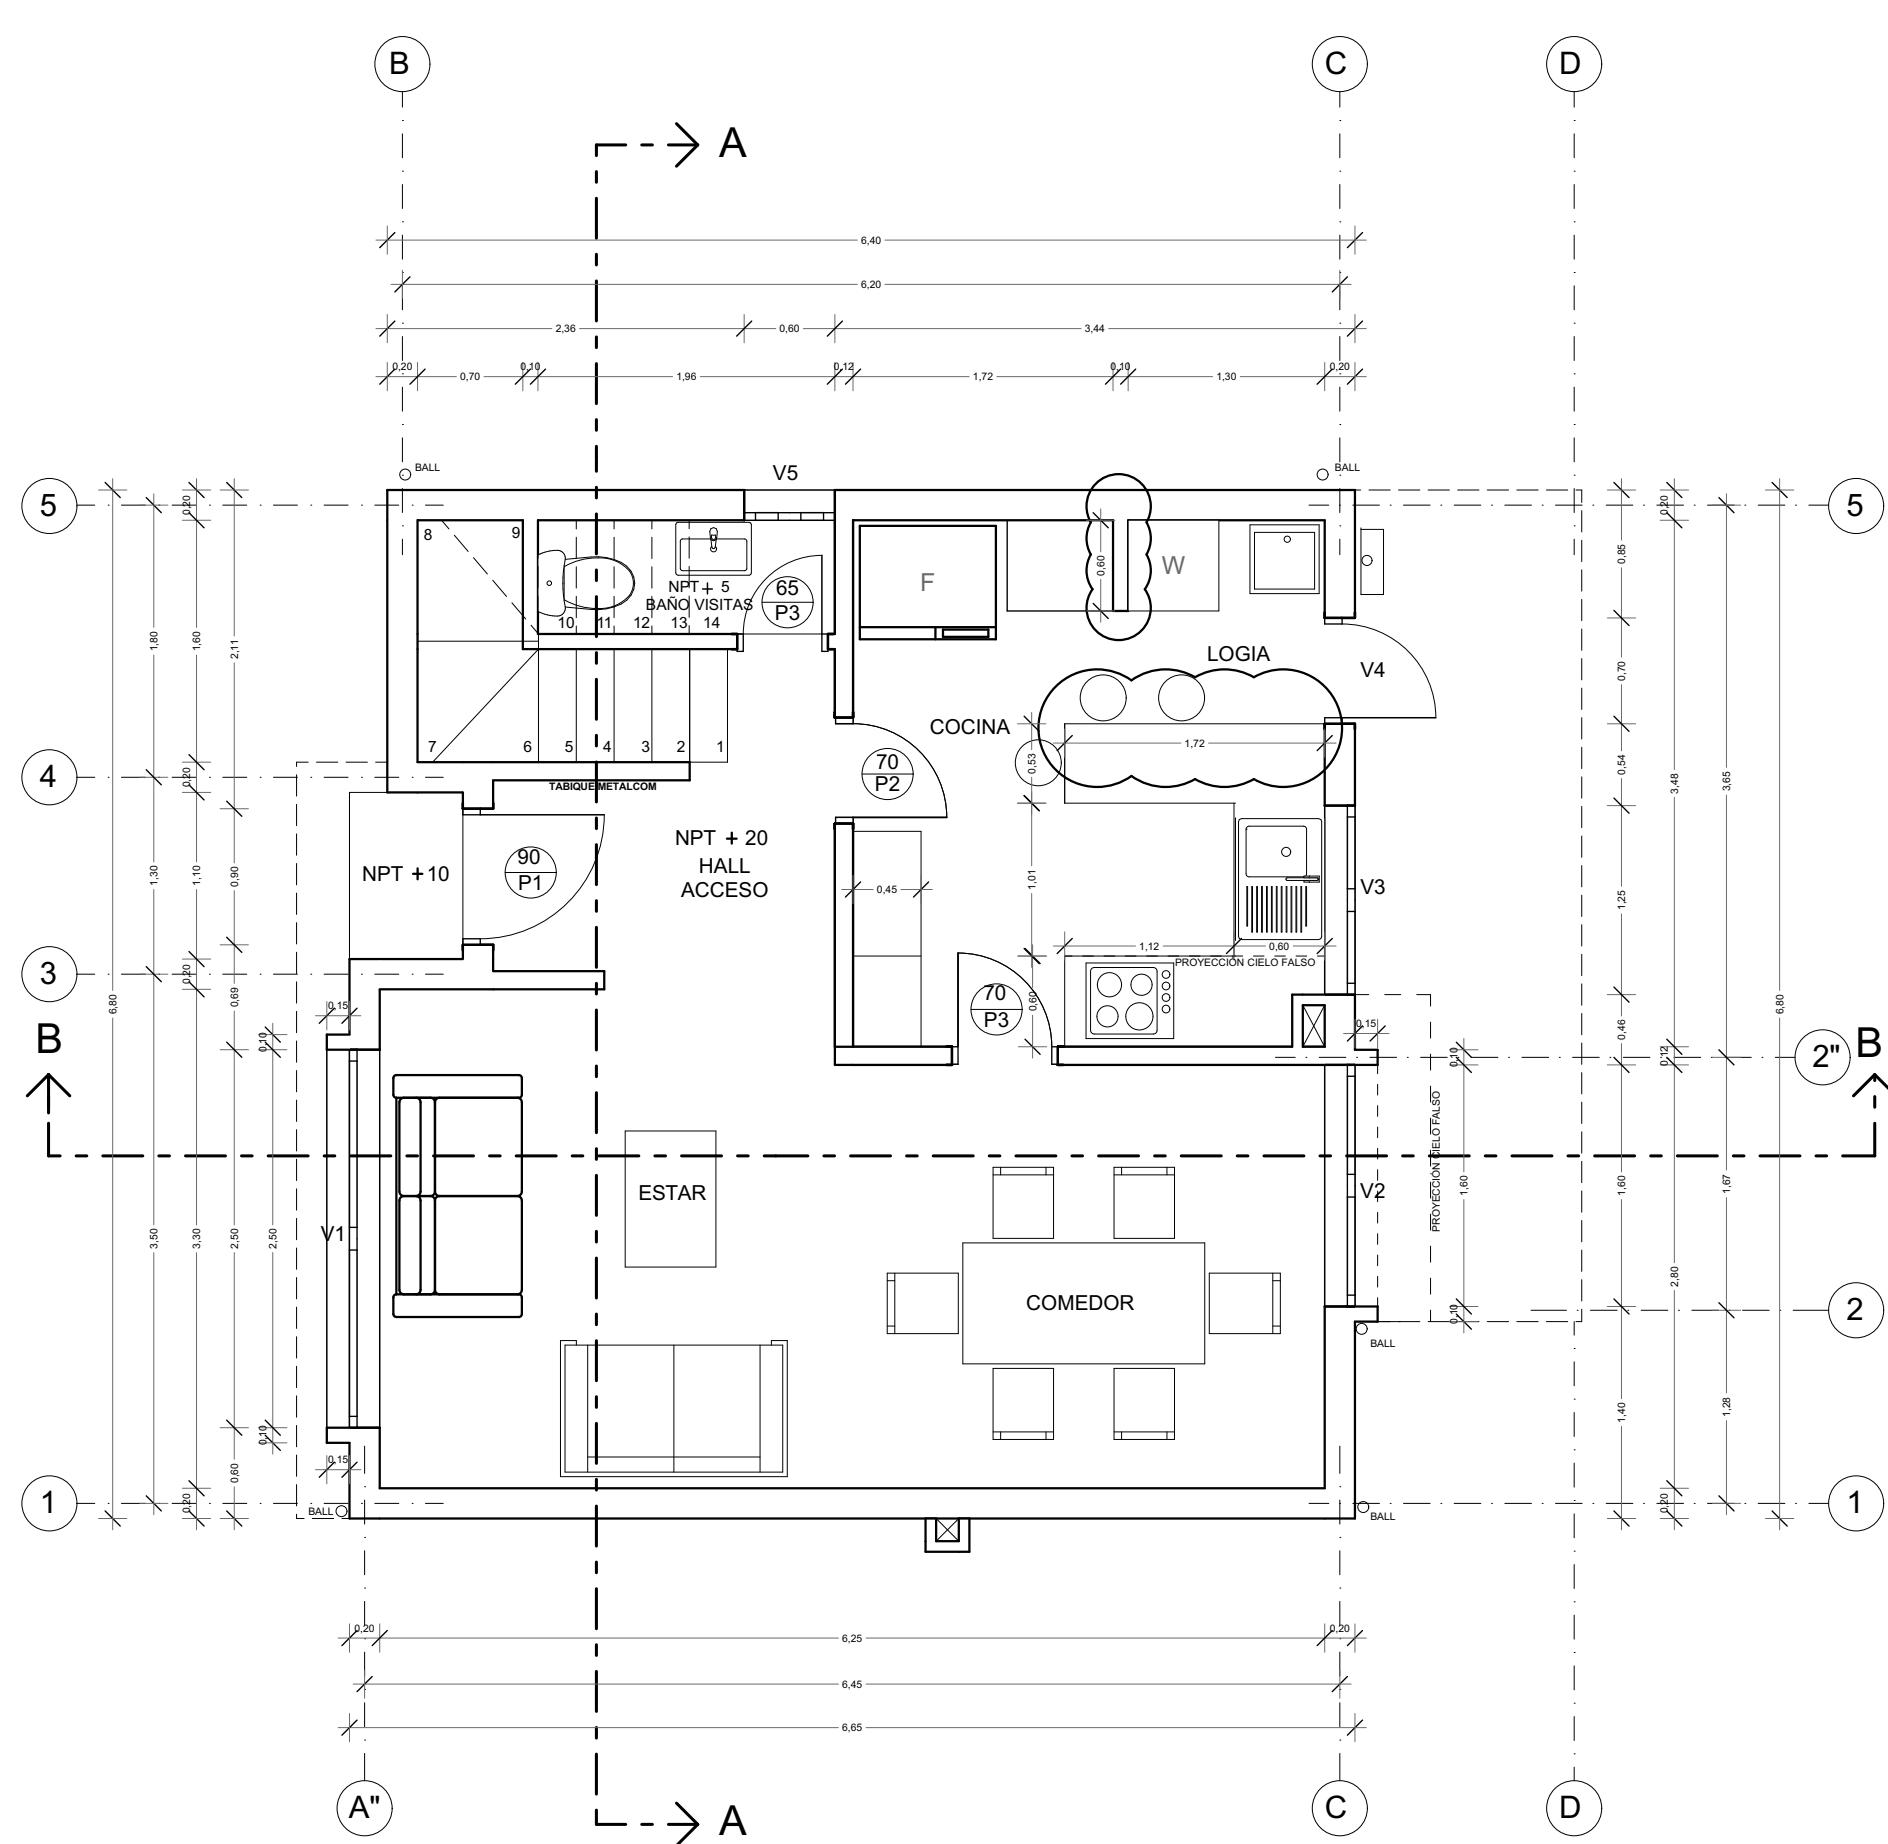

PLANTA NIVEL 1
CASA TIPO B
esc: 1:50

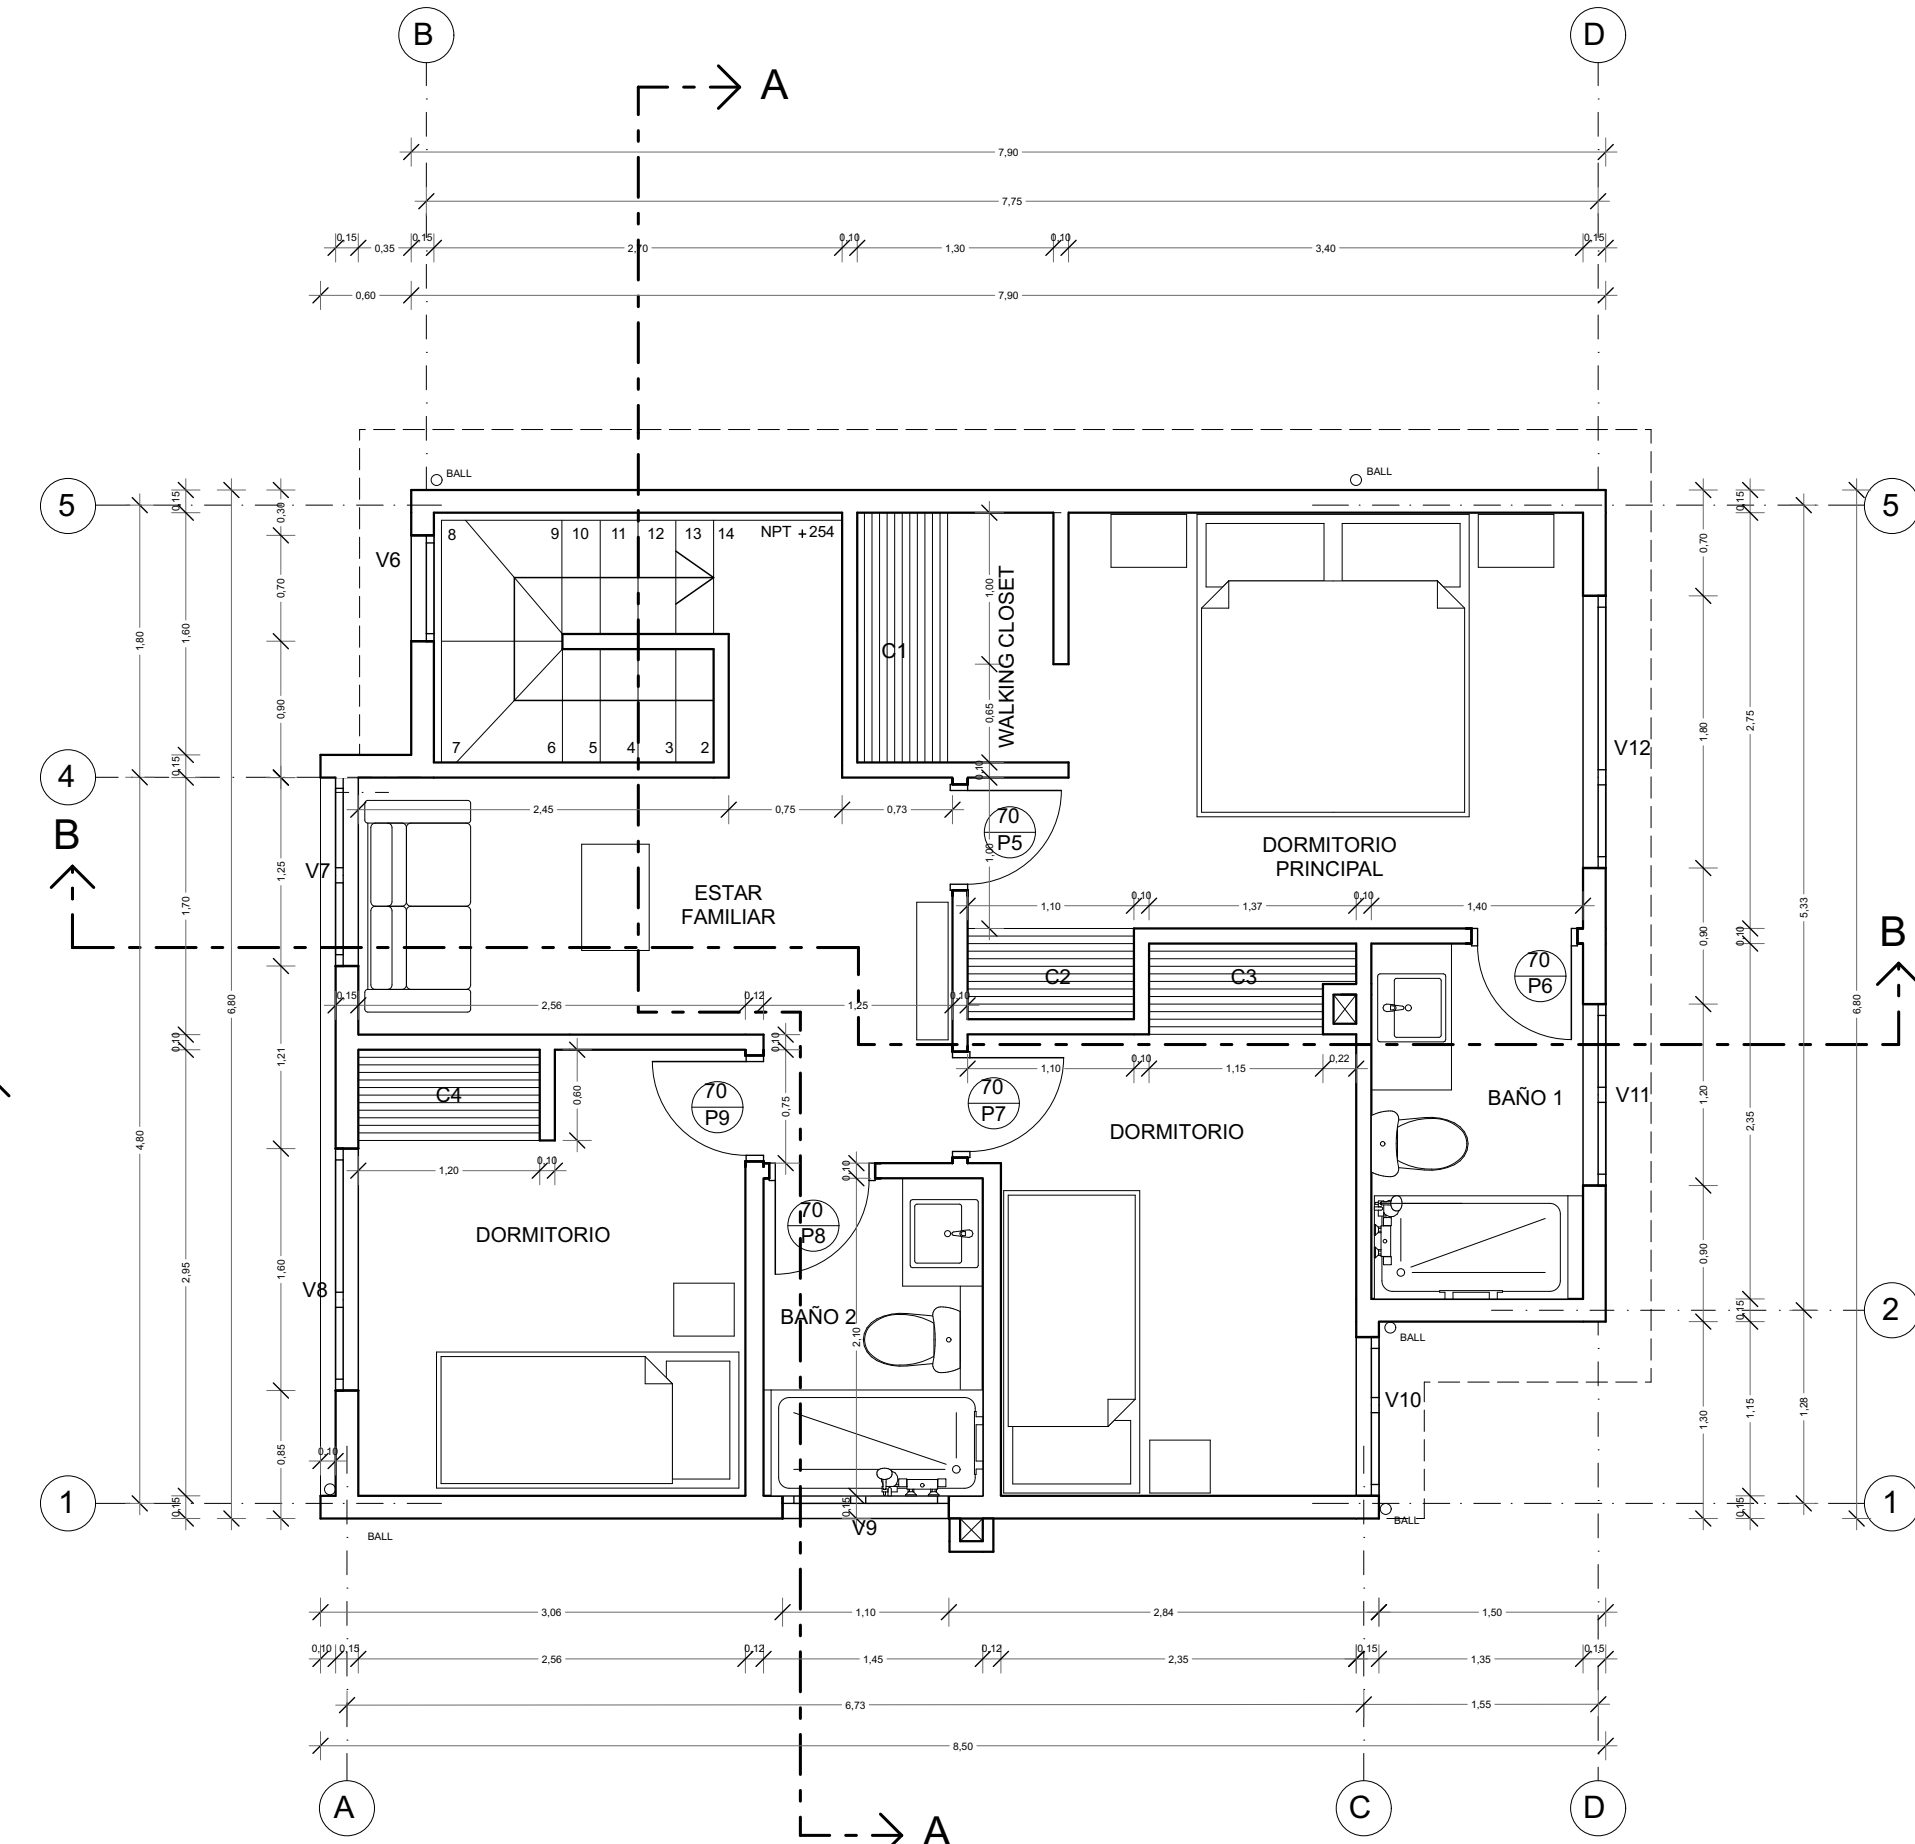


PLANTA NIVEL 2
CASA TIPO B
esc:1:50


CUADRO MODIFICACIONES		
N°	FECHA	DETALLE
1	9-08-2022	Se elimina tabique en zona de cocina entre los ejes 5 y 2"
2	9-08-2022	En recinto de cocina, se destaca tabique divisor entre lavadora y mueble. Generando un espacio libre de 1,30 mts entre muro eje D y tabique.




ELEVACION FRONTAL
esc:1:50

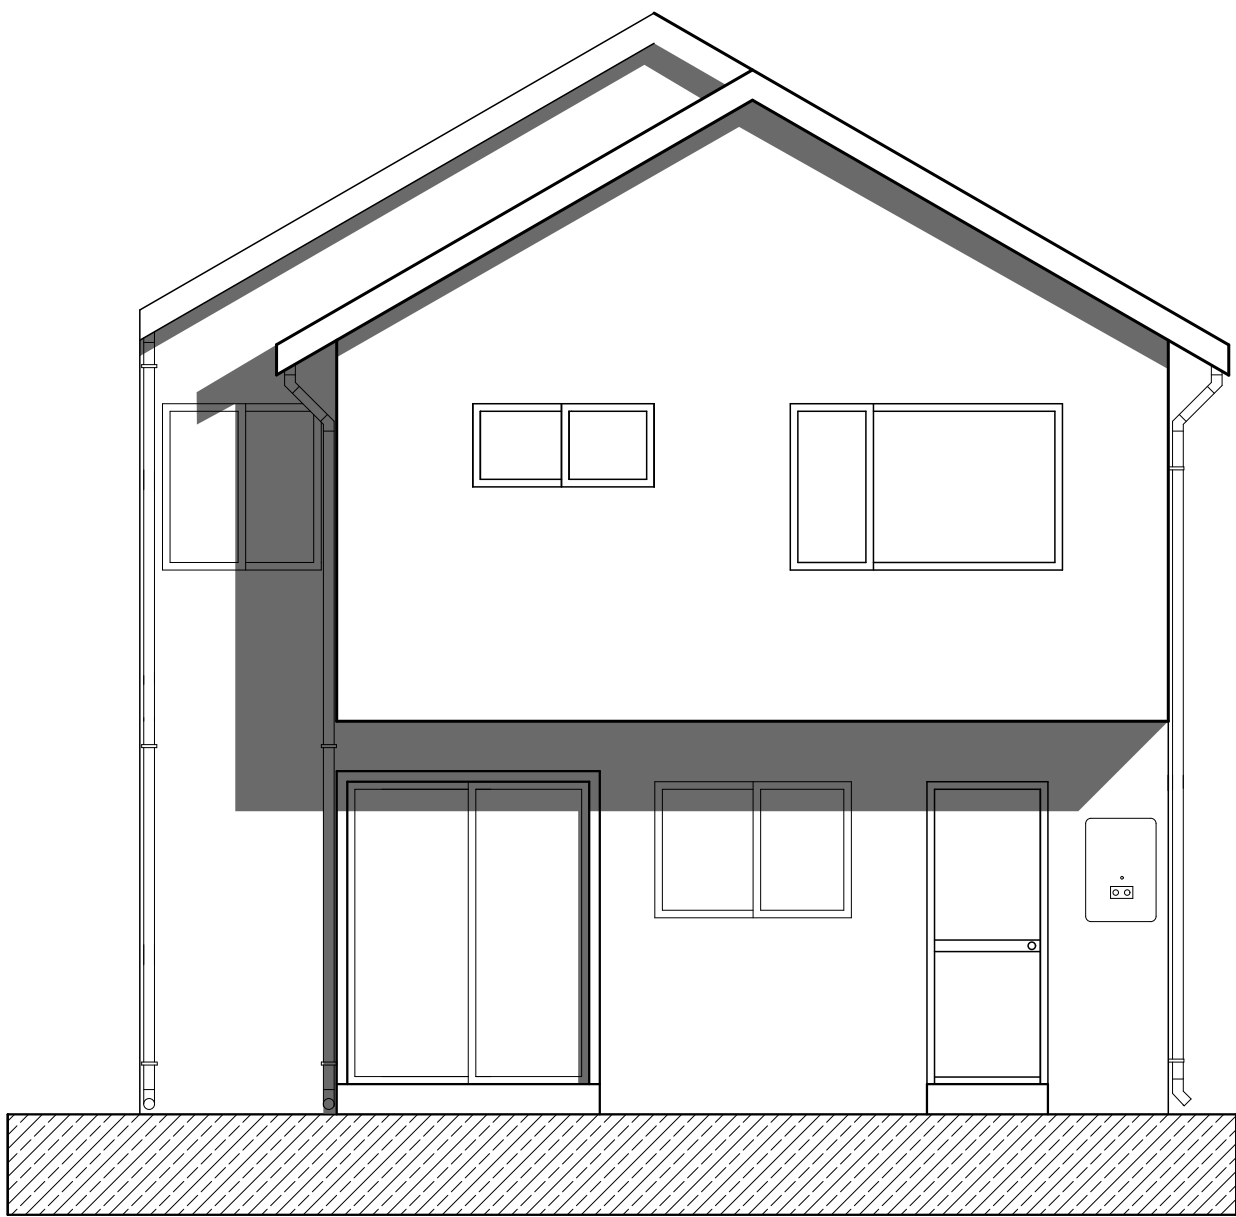



ELEVACION POSTERIOR
esc: 1:50

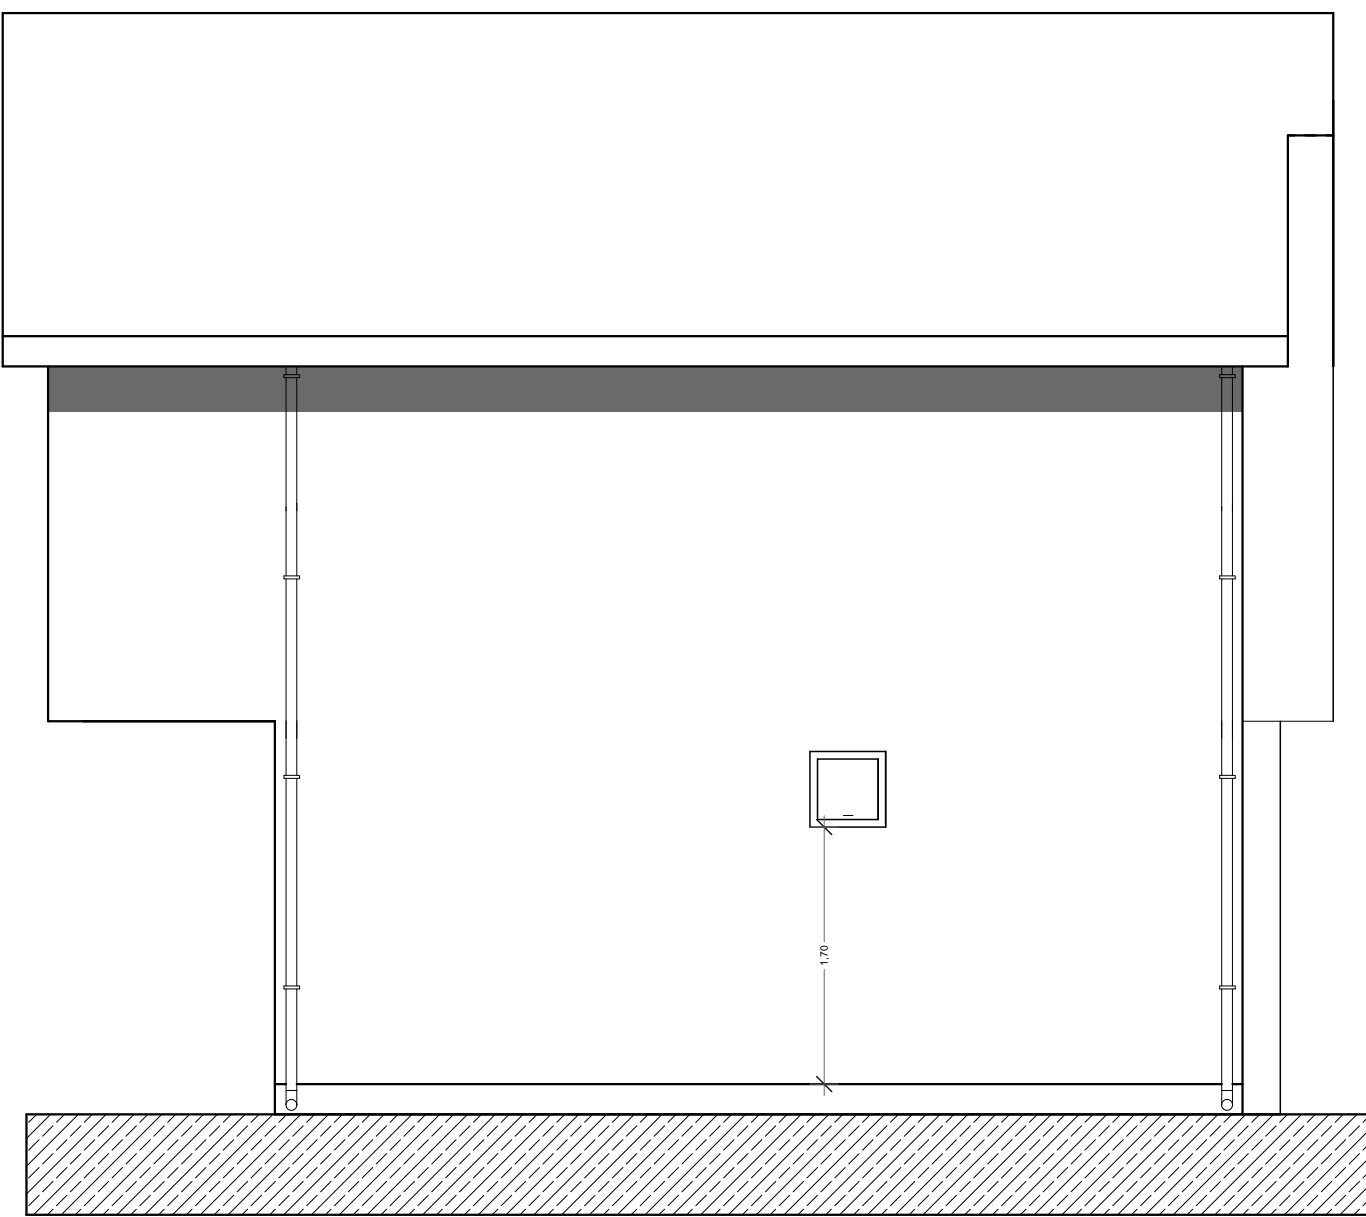

ELEVACION LATERAL IZQUIERDA
esc:1:50

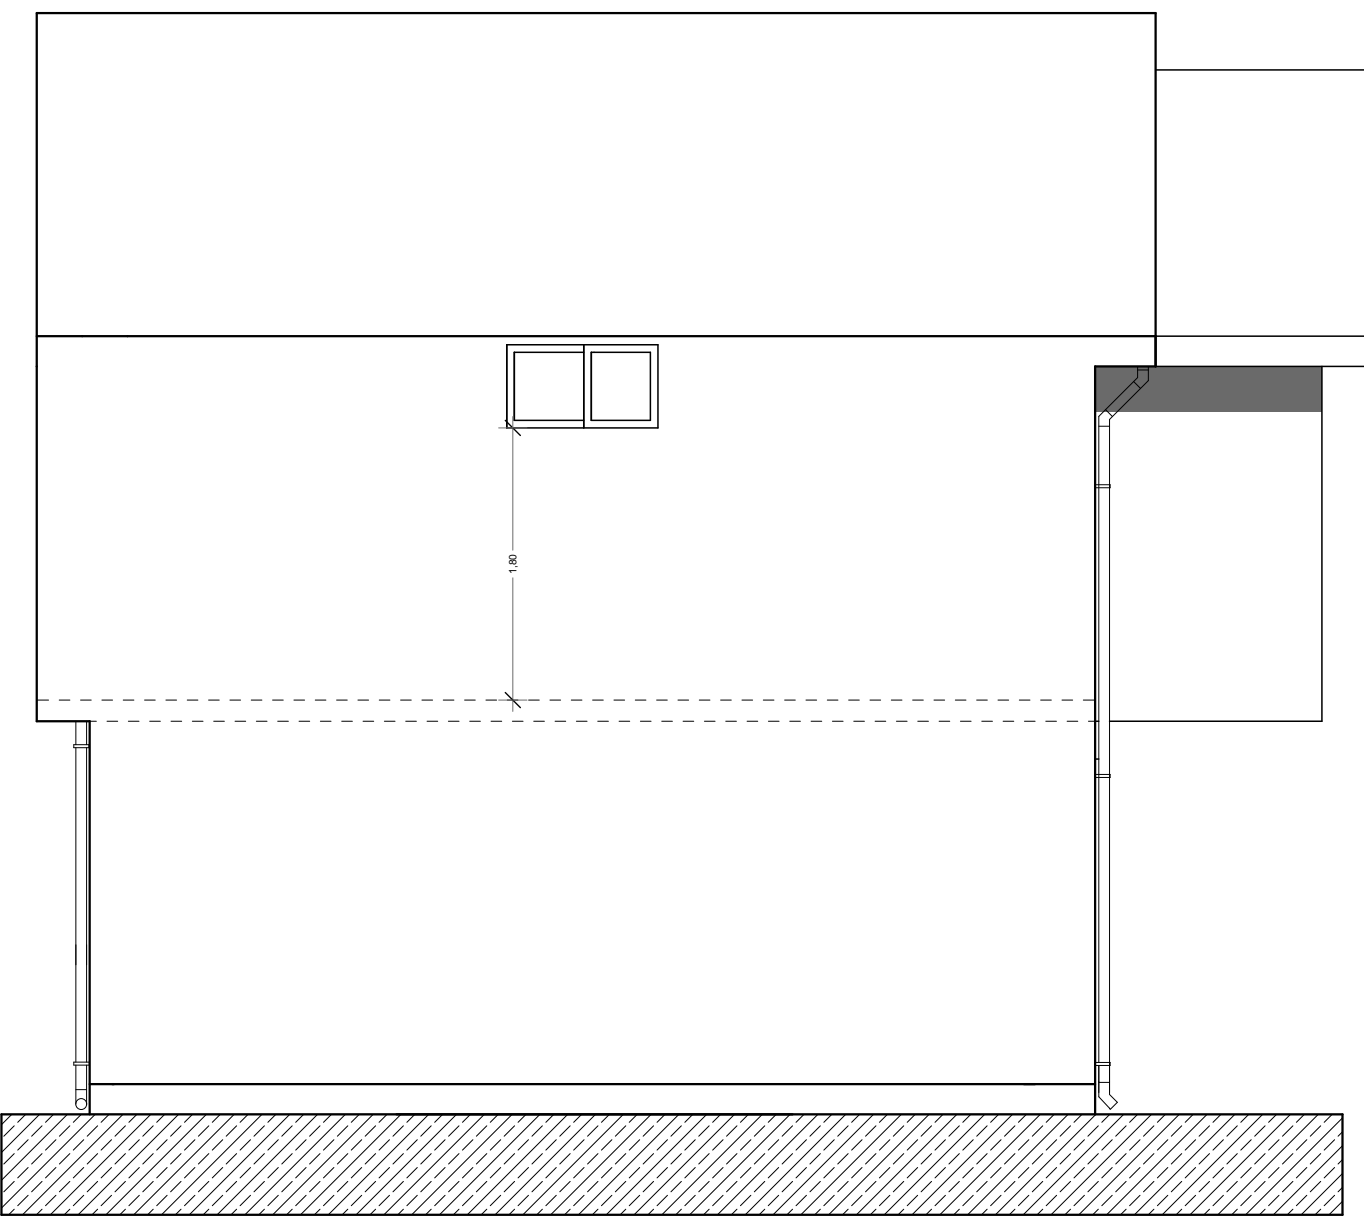


ELEVACION LATERAL DERECHA
esc: 1:50

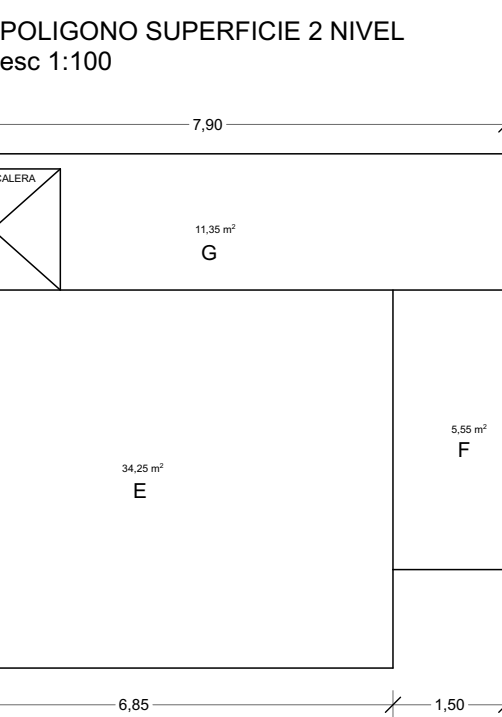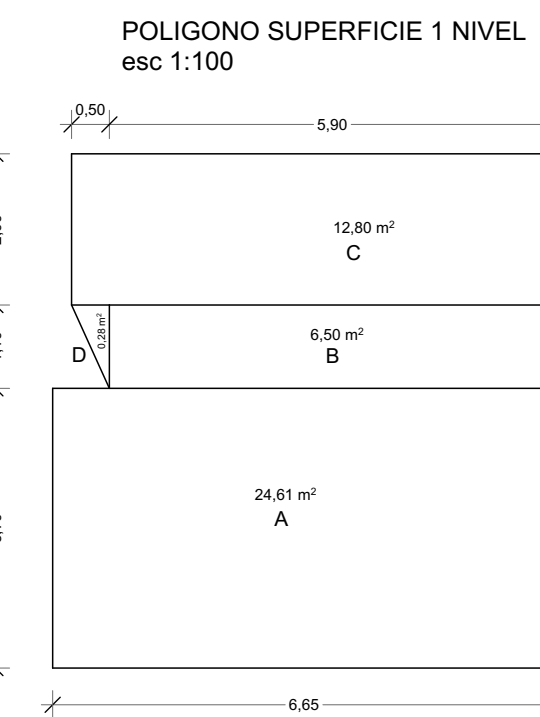


SUPERFICIE 1 PISO	
A	24,61 m²
B	6,50 m²
C	12,80 m²
D	0,28 m²
TOTAL 1 PISO	
44.19 m²	

SUPERFICIE 2 PISO	
E	34,50 m²
F	5,55 m²
G	11,35 m²
TOTAL 2 PISO	
51,40 m²	

SUPERFICIE TOTAL	
TOTAL 1 PISO	44.19 m²
TOTAL 2 PISO	51,40 m²
TOTAL	
95,59 m²	

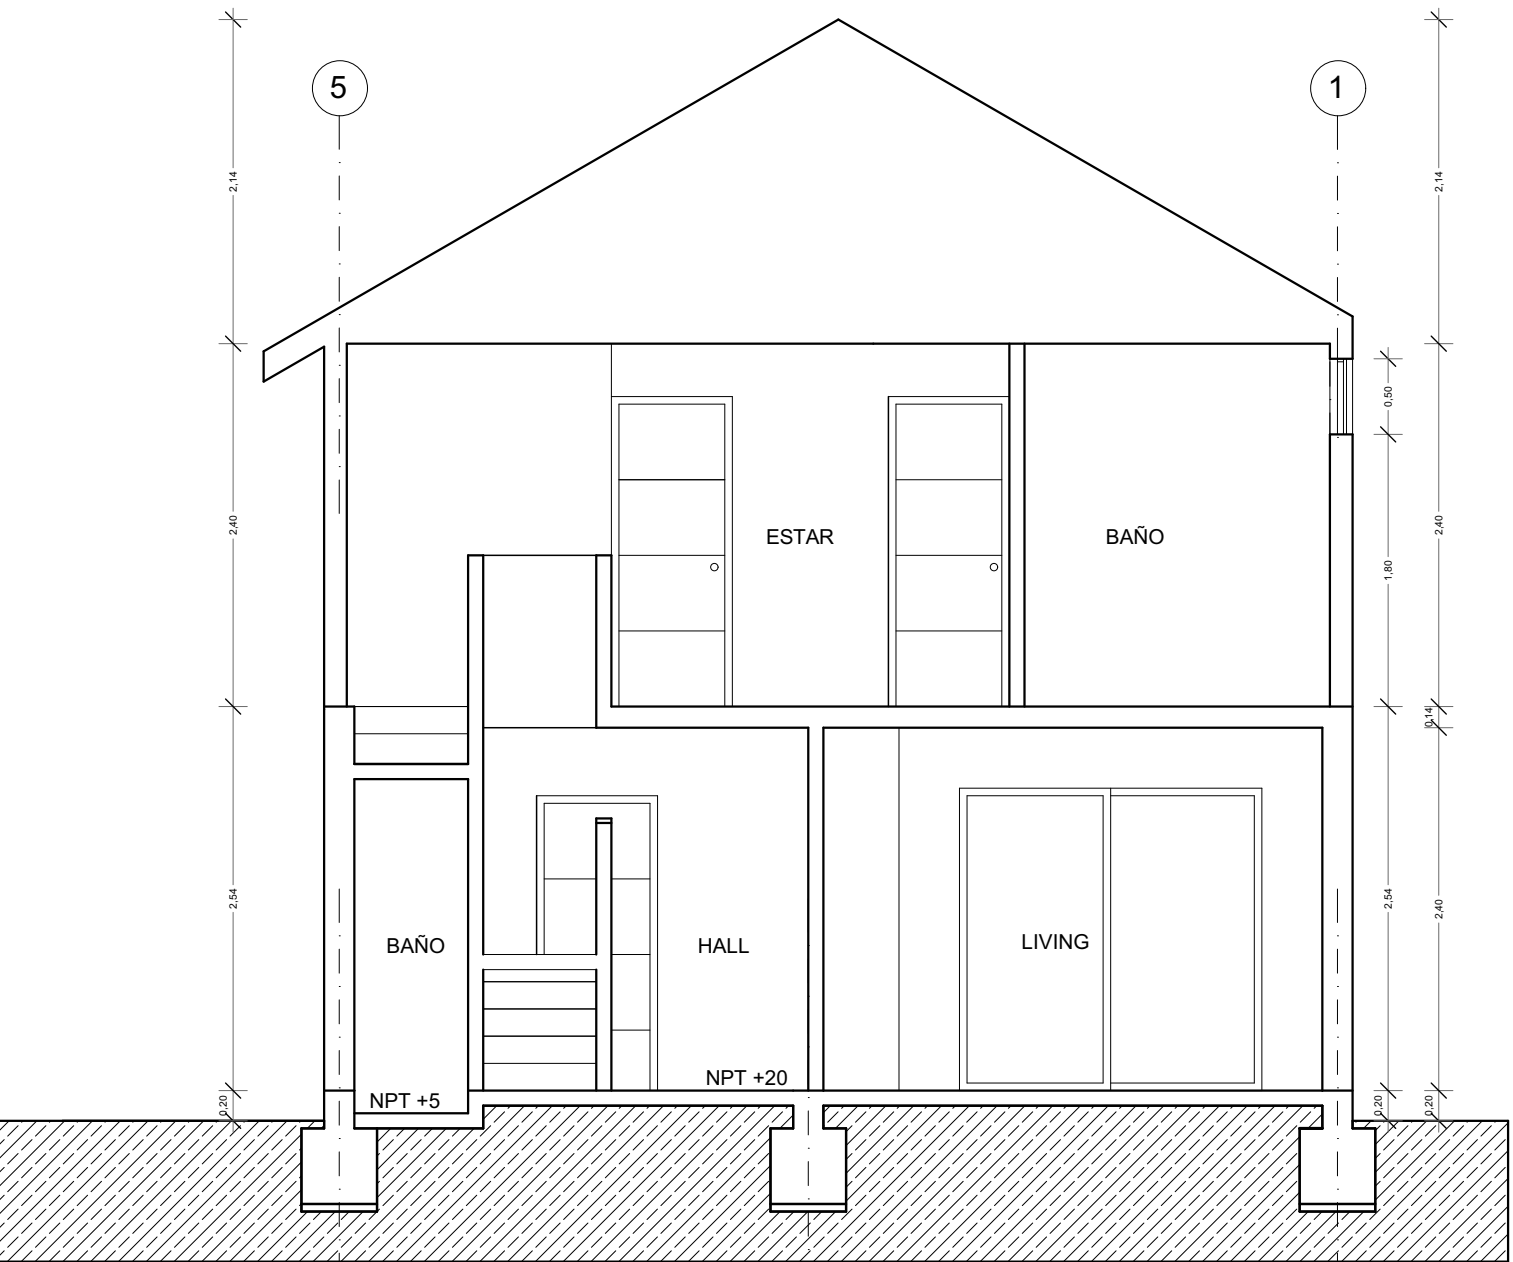

CORTE A
esc:1:50

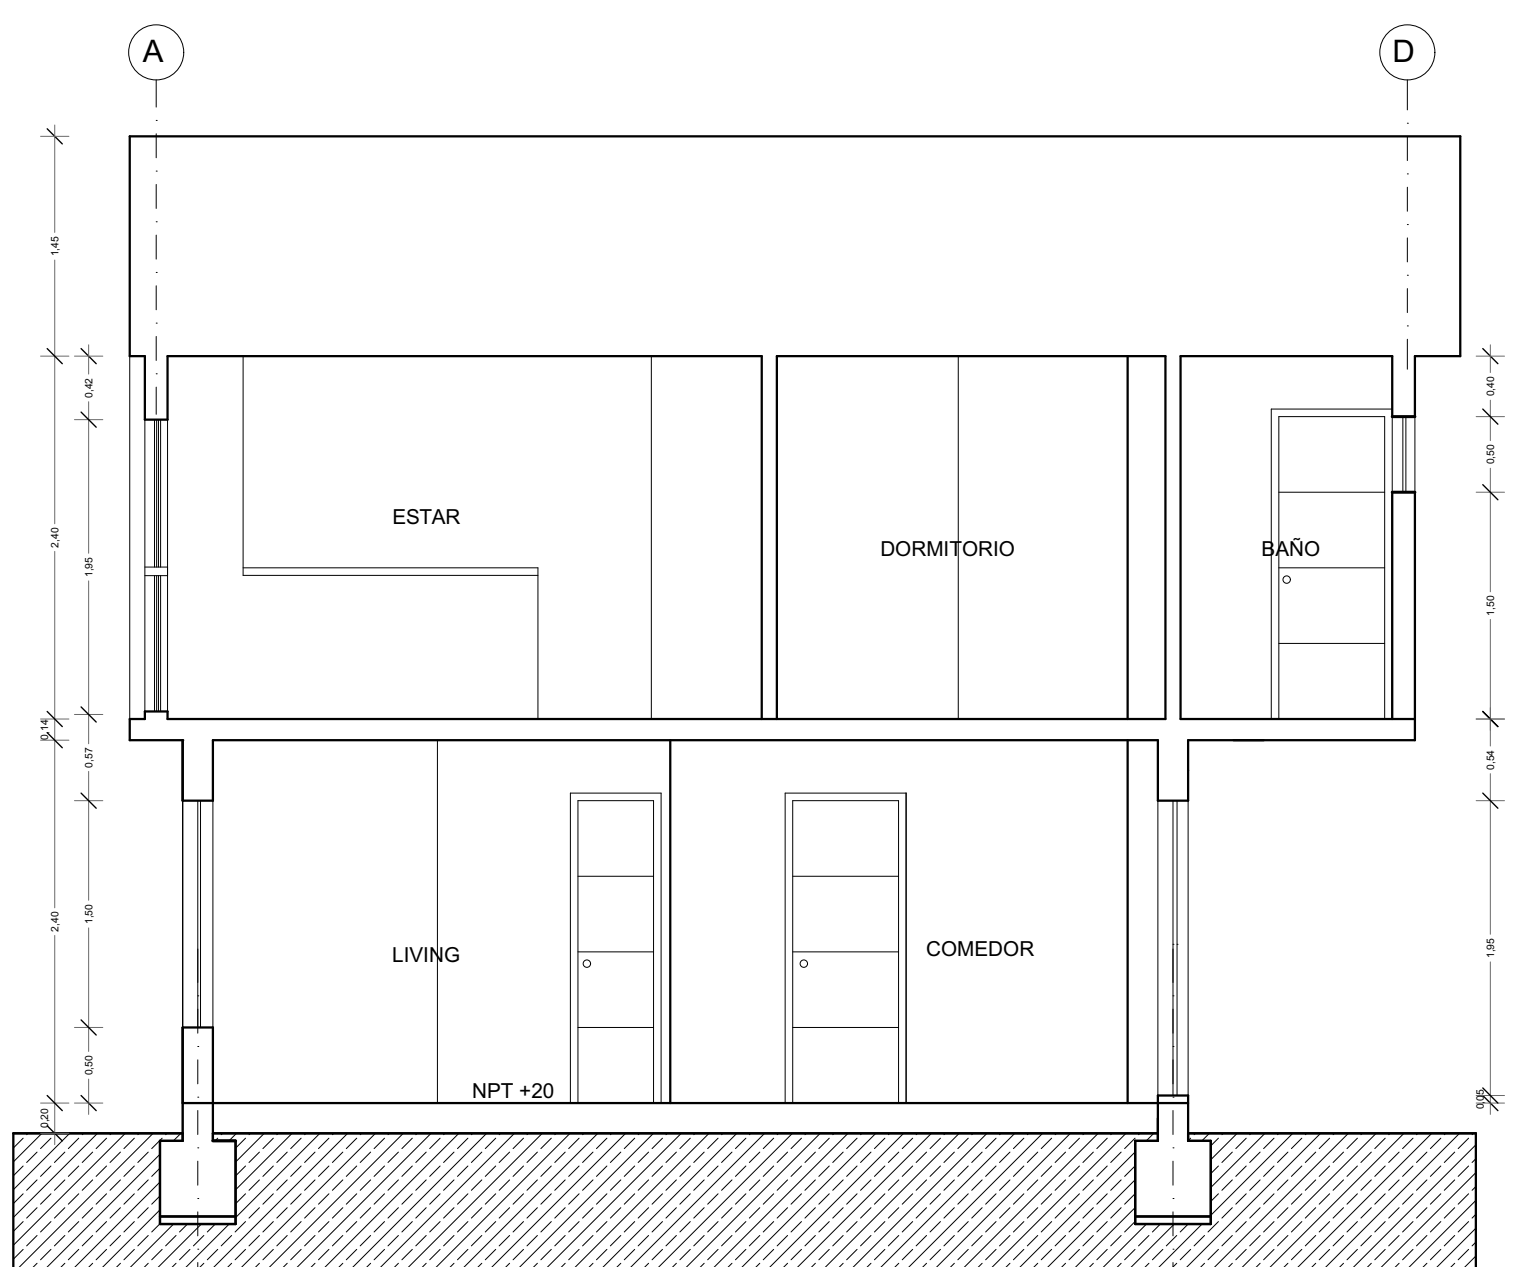

CORTE B
esc: 1:50

JOSÉ QUIROGA BAVESTRELLO
ARQUITECTO
**QUIROGA SEGNER
ARQUITECTOS**
Dirección: Condominio bosques de Nonguen, lote 7
Ciudad: Concepción
Estado/País: Chile

PROYECTO
**CONDominio TIPO A
CHIGUAYANTE**

Propietario:

Forestal FC Spa,
Mauricio Eduardo Flores Flores
12.251.326-2

Comercial e Inversiones Modenese Ltda.
Juan Pablo Ballota Ortega
10.726.982-7

Ubicación
Calle Arturo Prat 55
Chiguayante

ROL: 2353-11

Contenido
VIVIENDA TIPO B
PLANTAS ARQUITECTURA
CORTES ARQUITECTURA
ELEVACIONES ARQUITECTURA
CUADRO DE SUPERFICIE
PLANTA DE TERCHUMBRE

Escala Dibujo

Iniciadas

03

Fecha

AGOSTO 2022

