




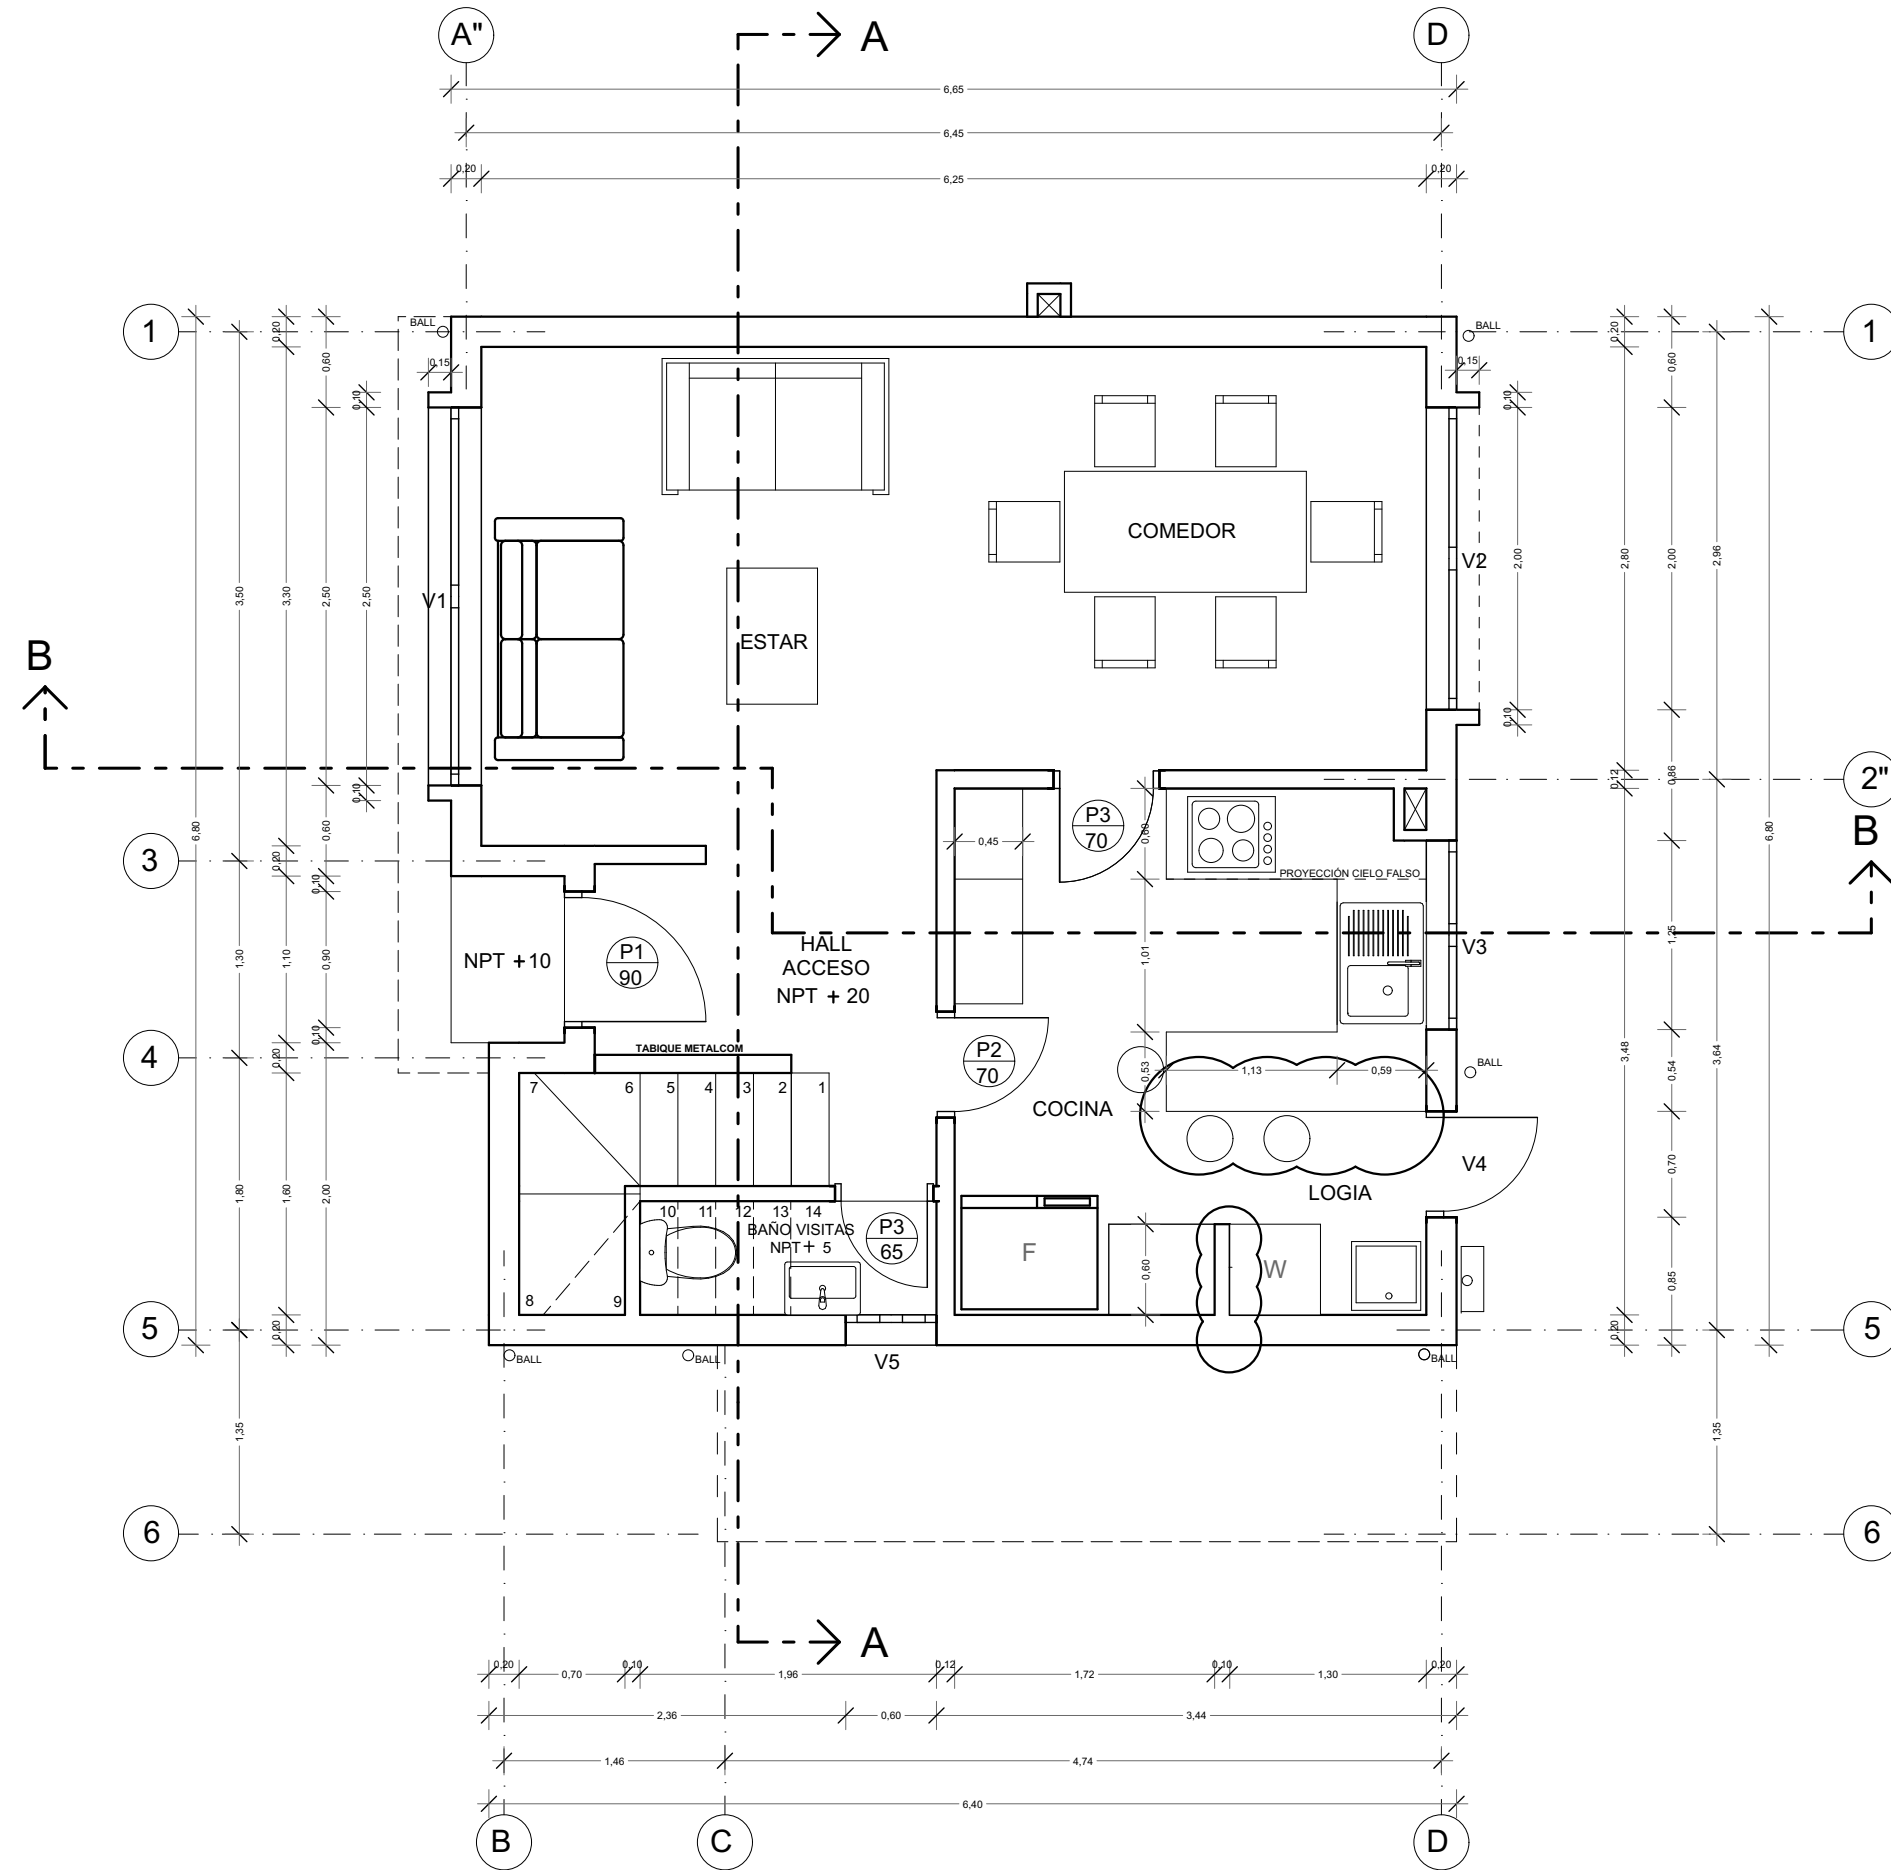

PLANTA NIVEL 1
CASA TIPO A
esc: 1:50

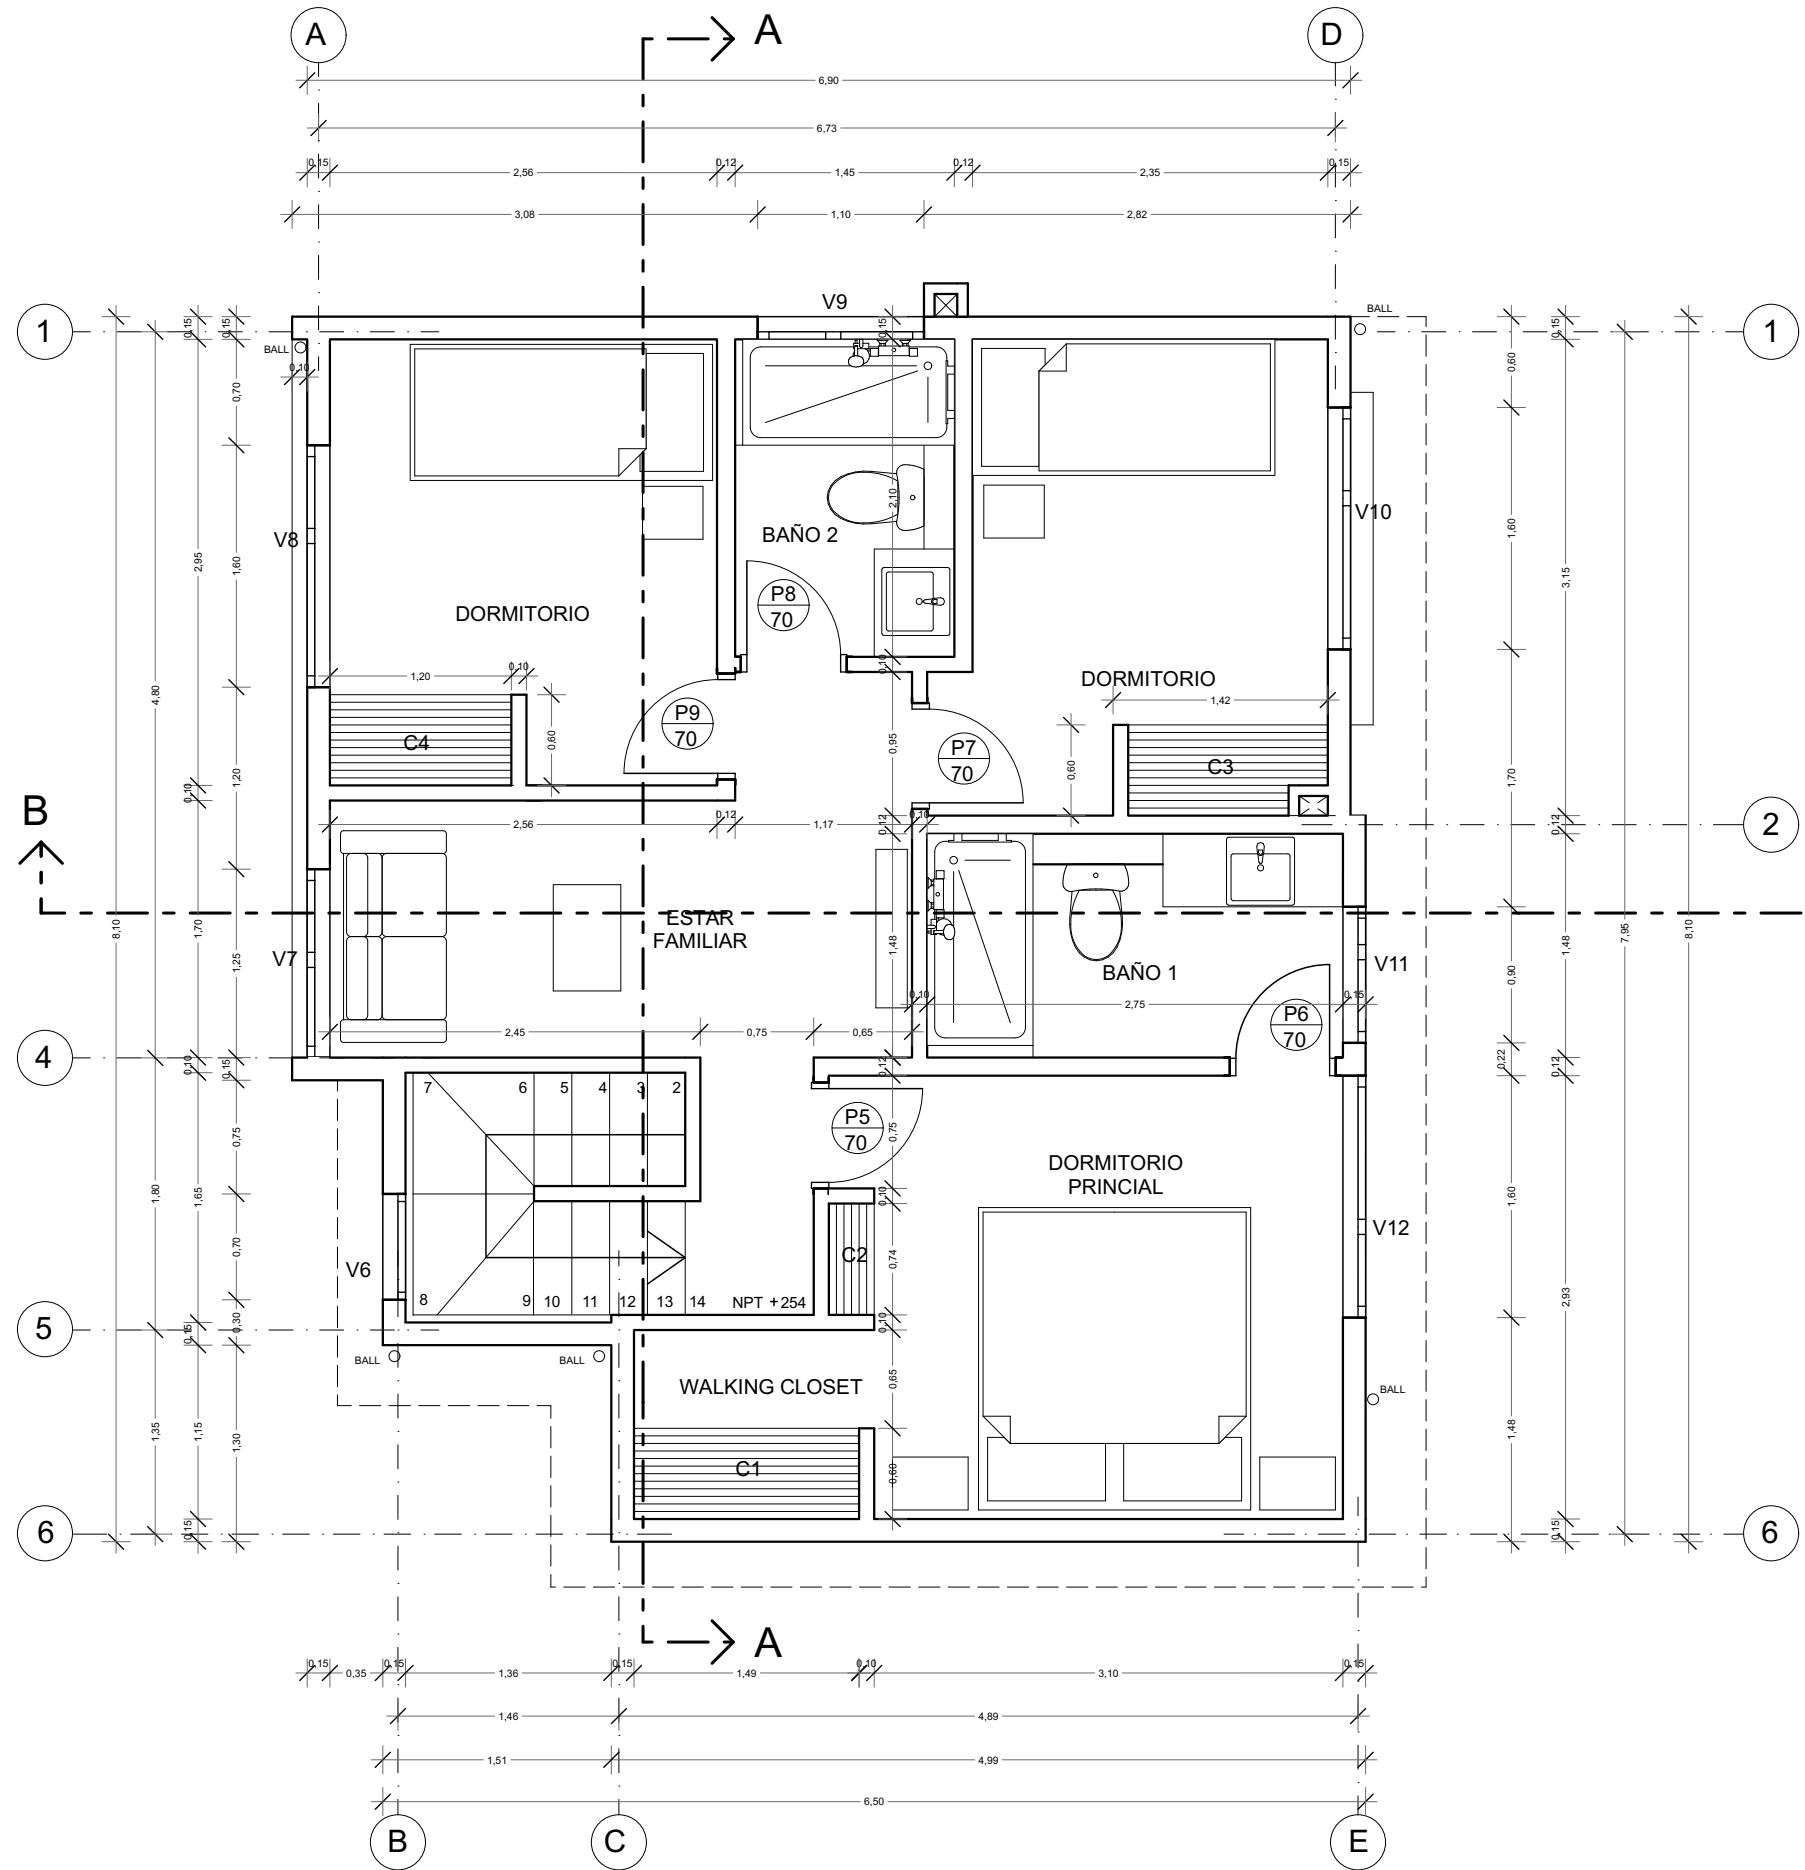


PLANTA NIVEL 2
CASA TIPO A
esc:1:50

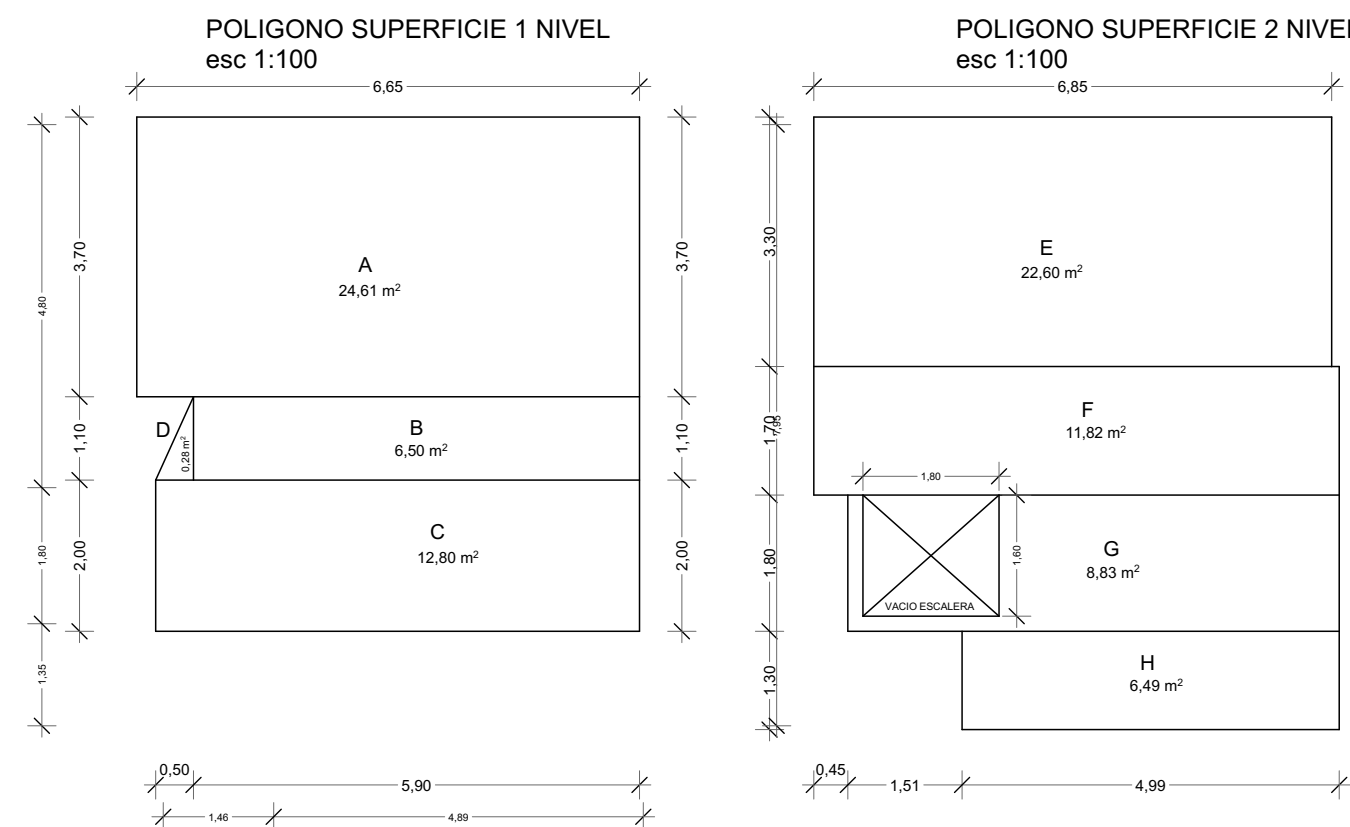


SUPERFICIE 1 PISO	
A	24,61 m²
B	6,50 m²
C	12,80 m²
D	0,28 m²
TOTAL 1 PISO	44,19 m²

SUPERFICIE 2 PISO	
E	22,60 m²
F	11,82 m²
G	8,83 m²
H	6,49 m²
TOTAL 2 PISO	49,74 m²


SUPERFICIE TOTAL	
TOTAL 1 PISO	44,19 m²
TOTAL 2 PISO	49,74 m²
TOTAL	93,93 m²

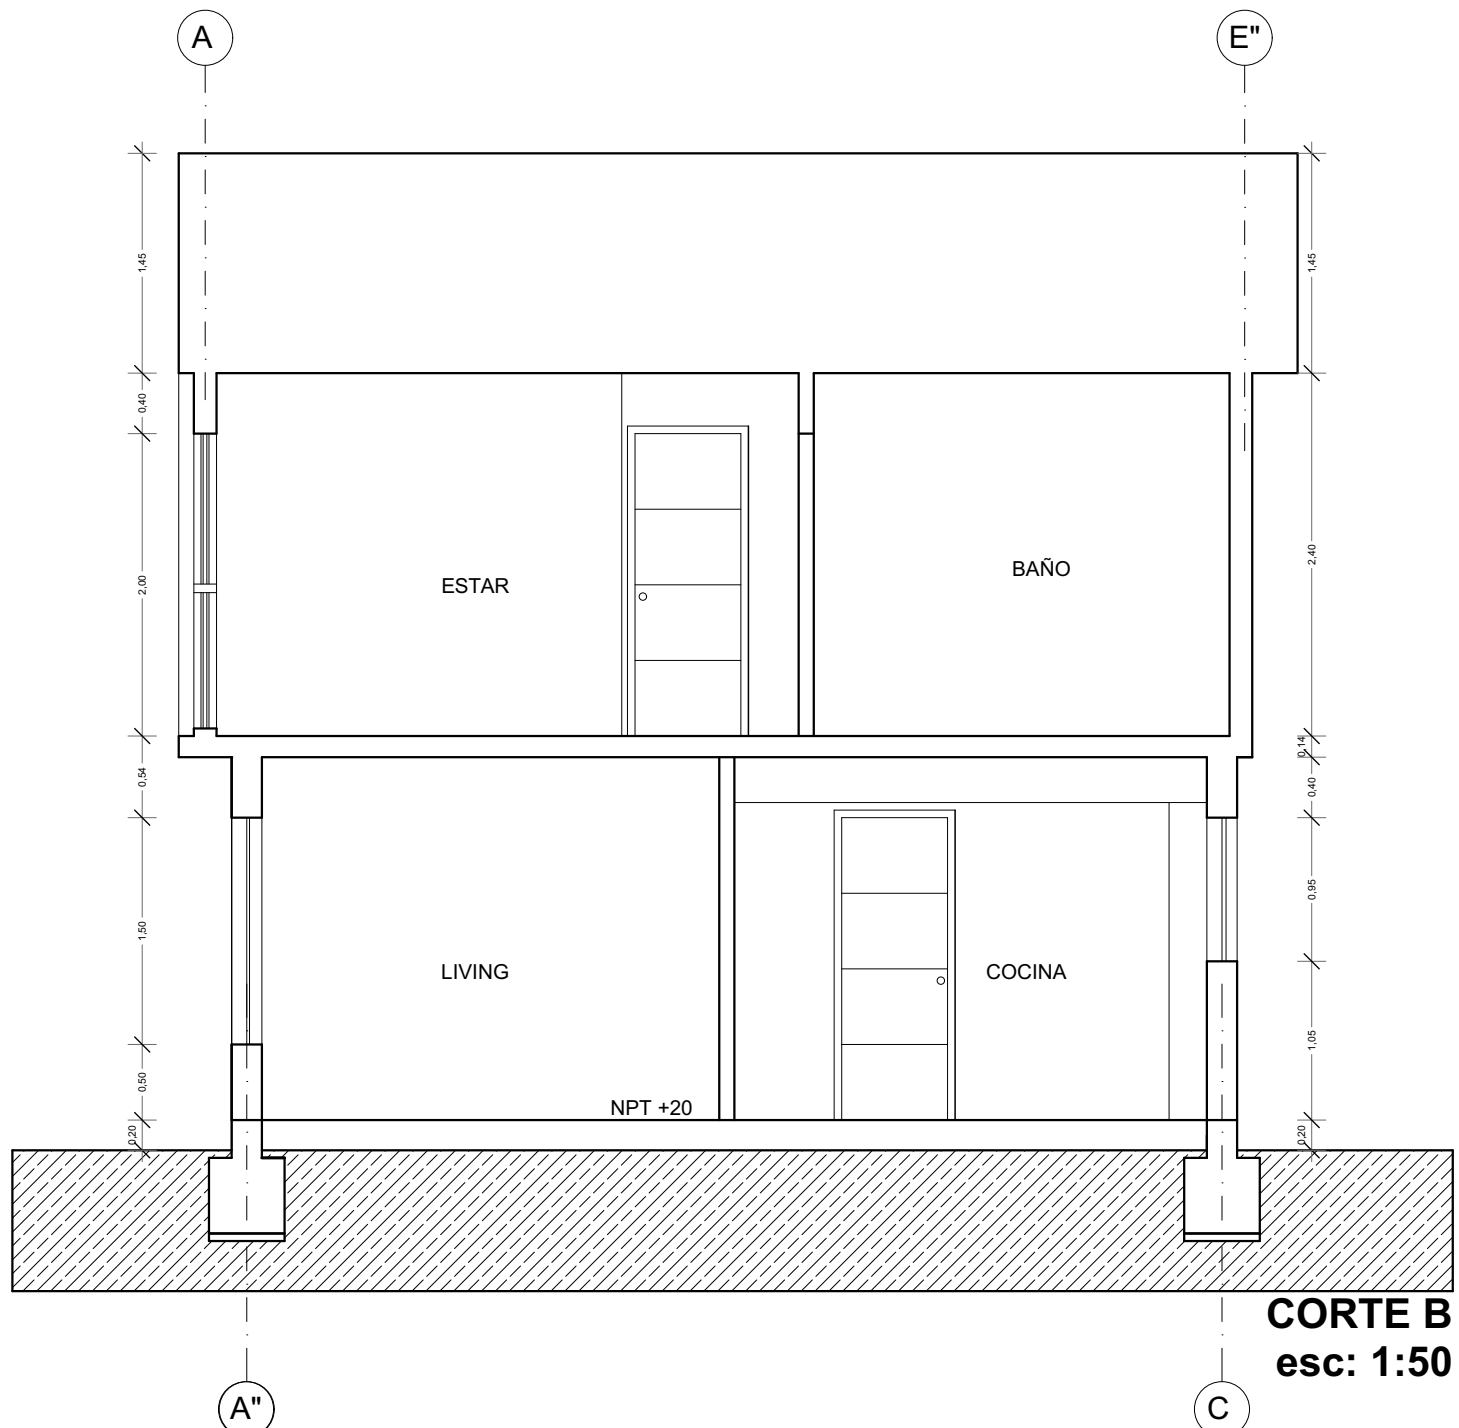

CORTE B
esc: 1:50

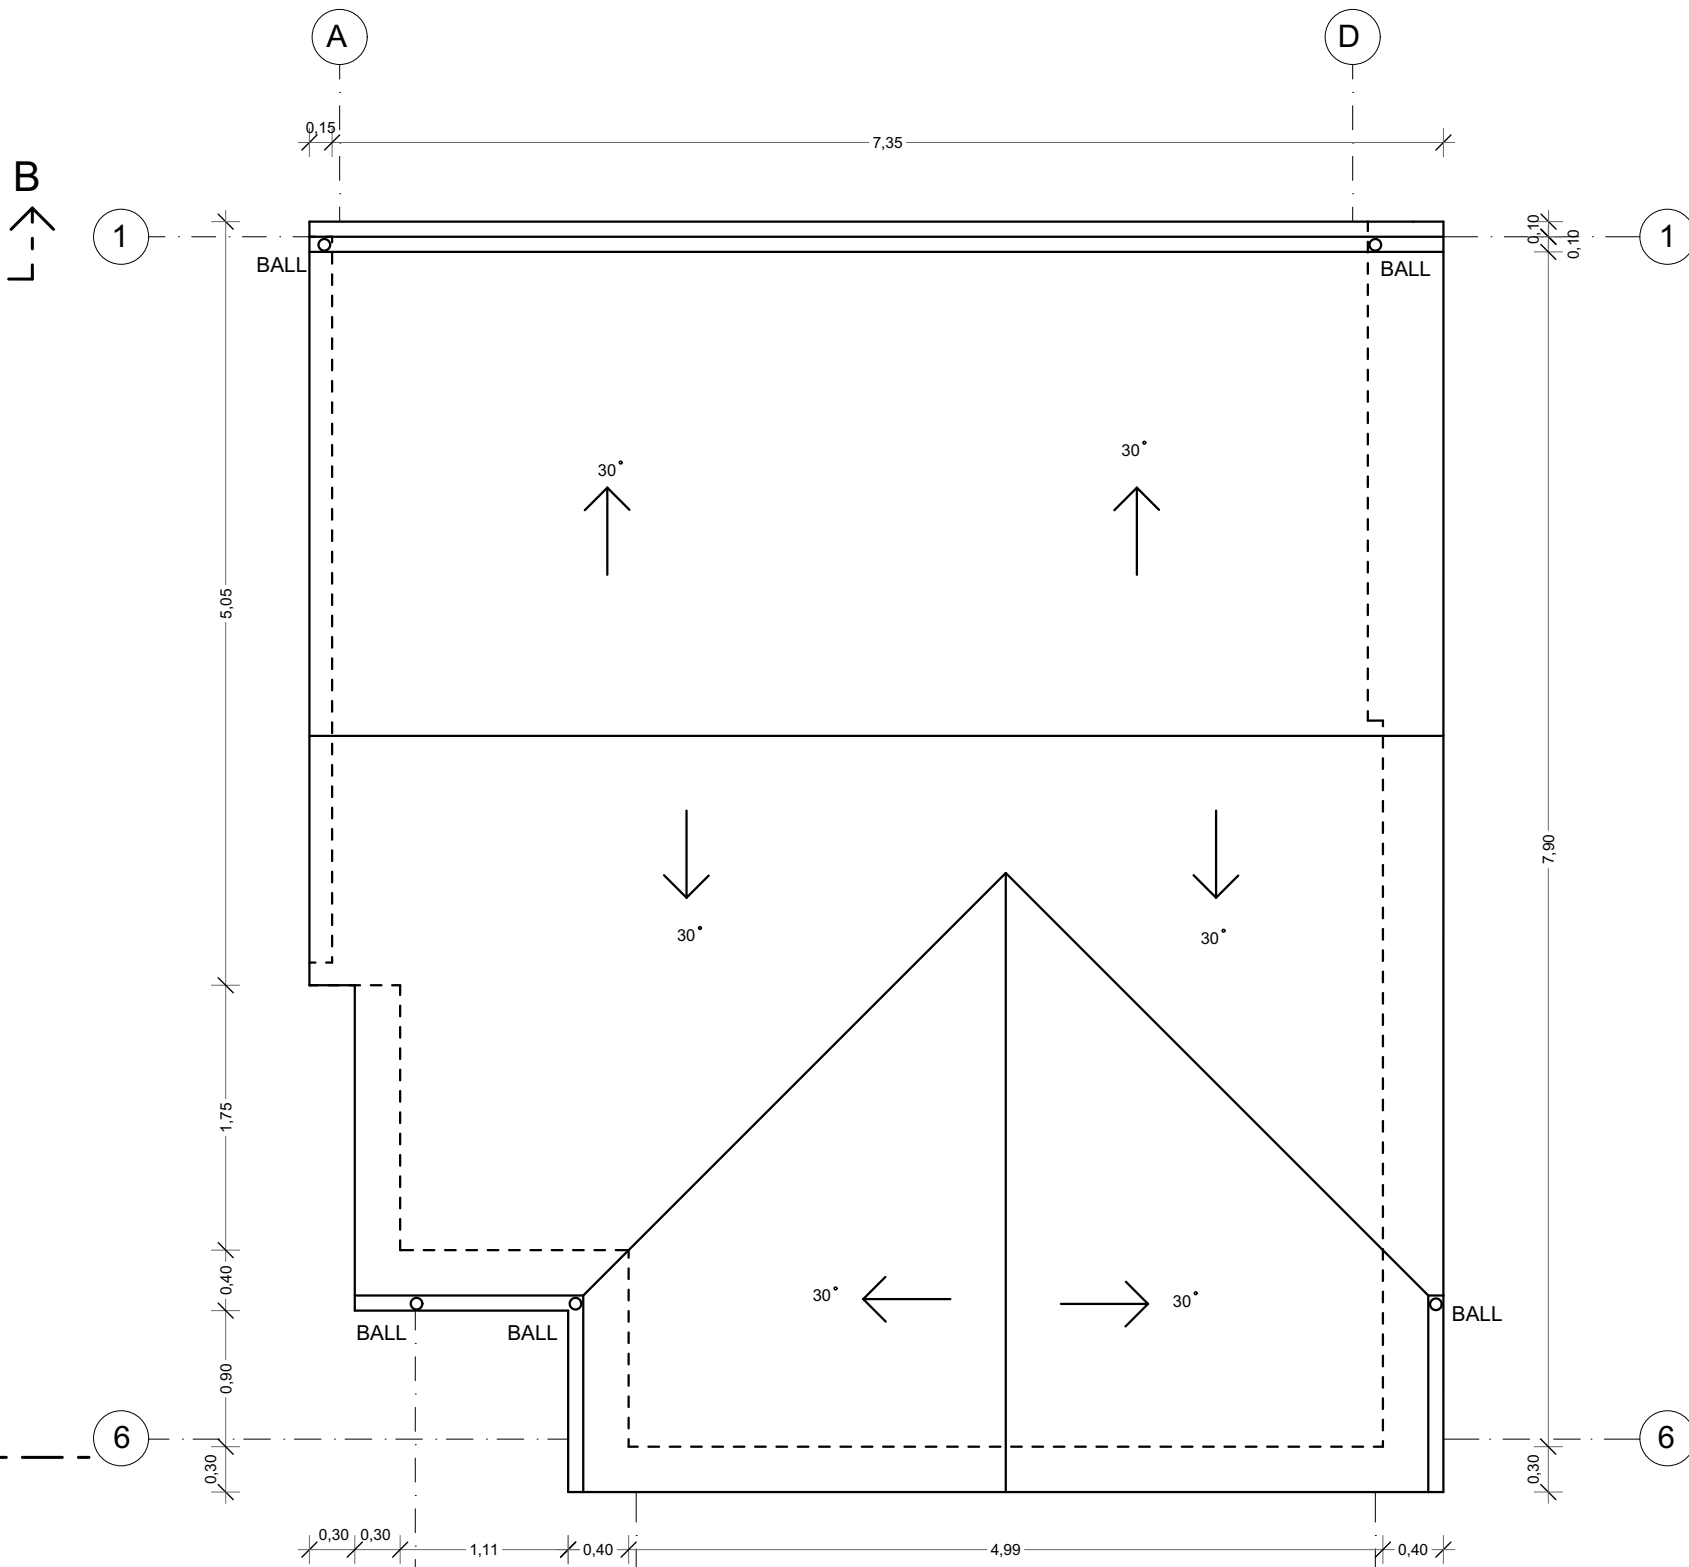

PLANTA TECHUMBRE
CASA TIPO A
esc:1:50

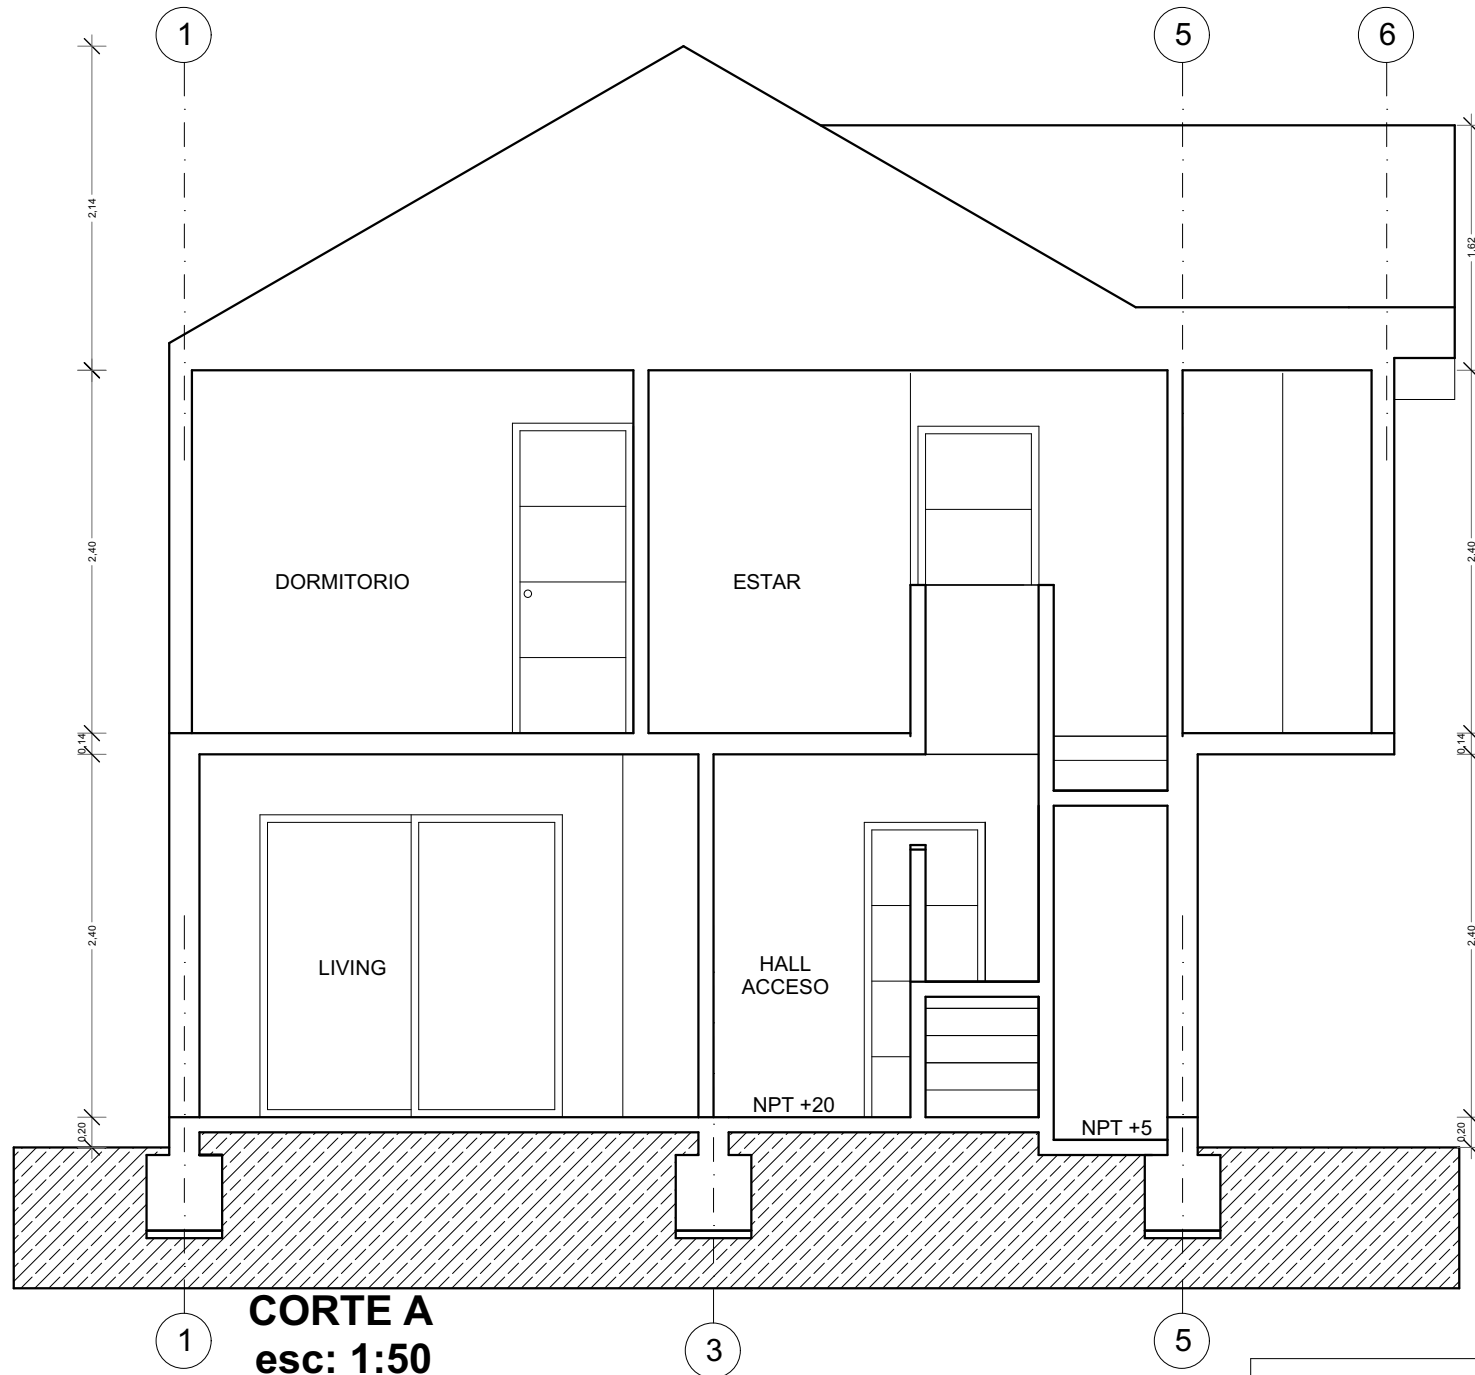

CORTE A
esc: 1:50


CUADRO MODIFICACIONES		
Nº	FECHA	DETALLE
1	9-08-2022	Se elimina tabique en recinto de cocina entre los ejes 5 y 2"
2	9-08-2022	En recinto de cocina, se desplaza tabique divisor entre lavadora y mueble, generando un espacio libre de 1,30 mts entre muro eje D y tabique.




ELEVACION FRONTAL
esc:1:50



ELEVACION POSTERIOR
esc: 1:50

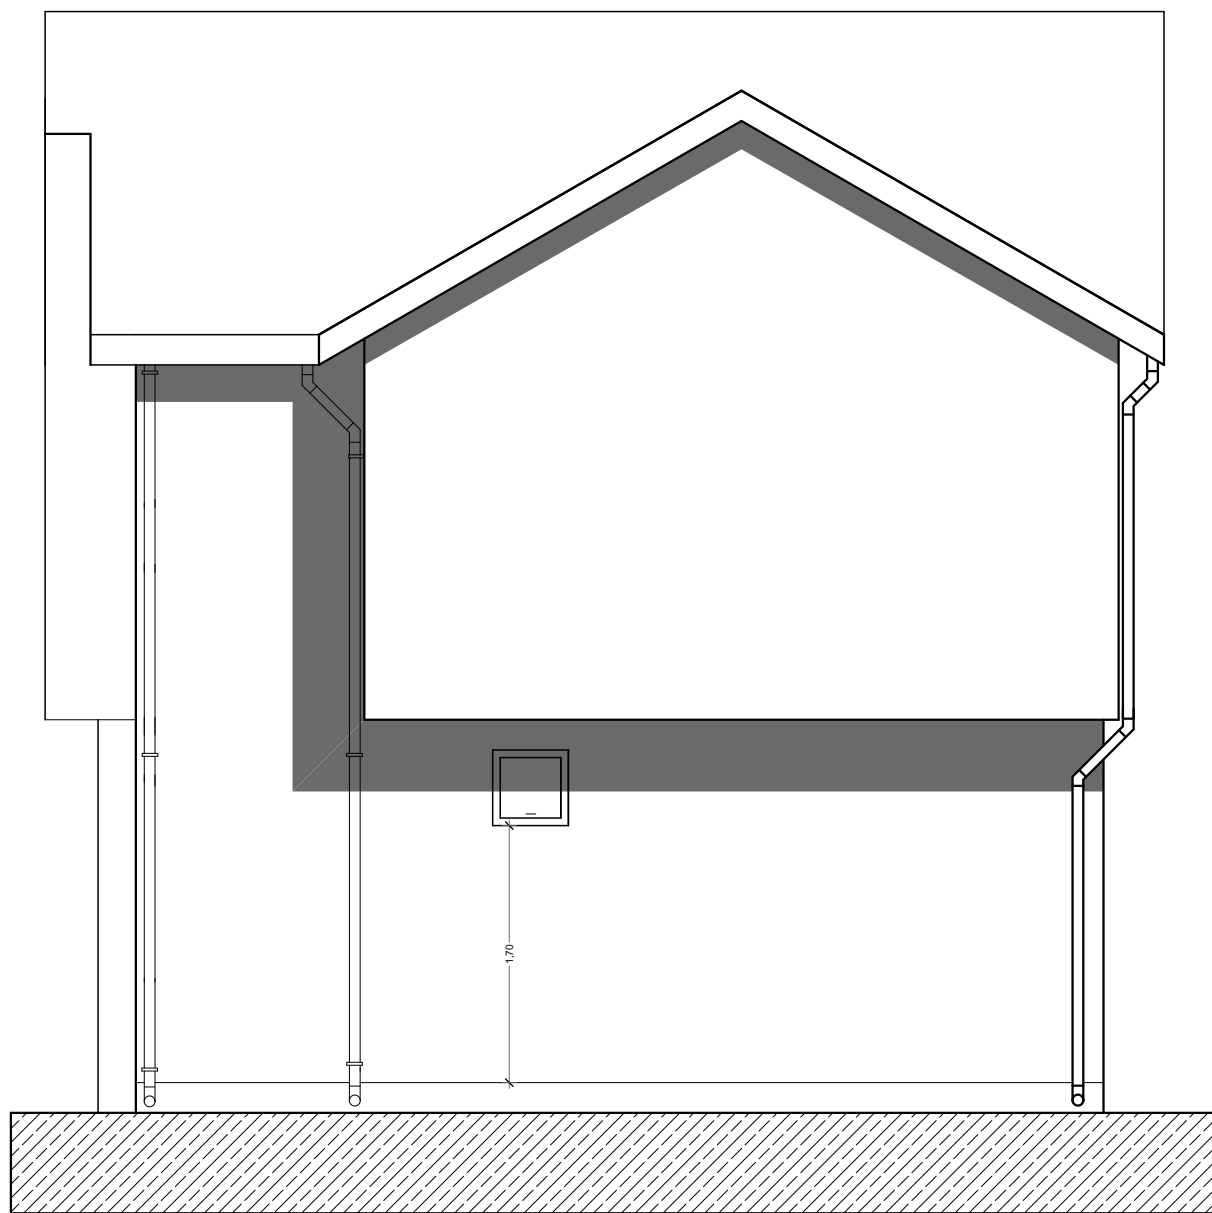

ELEVACION LATERAL DERECHA
esc: 1:50

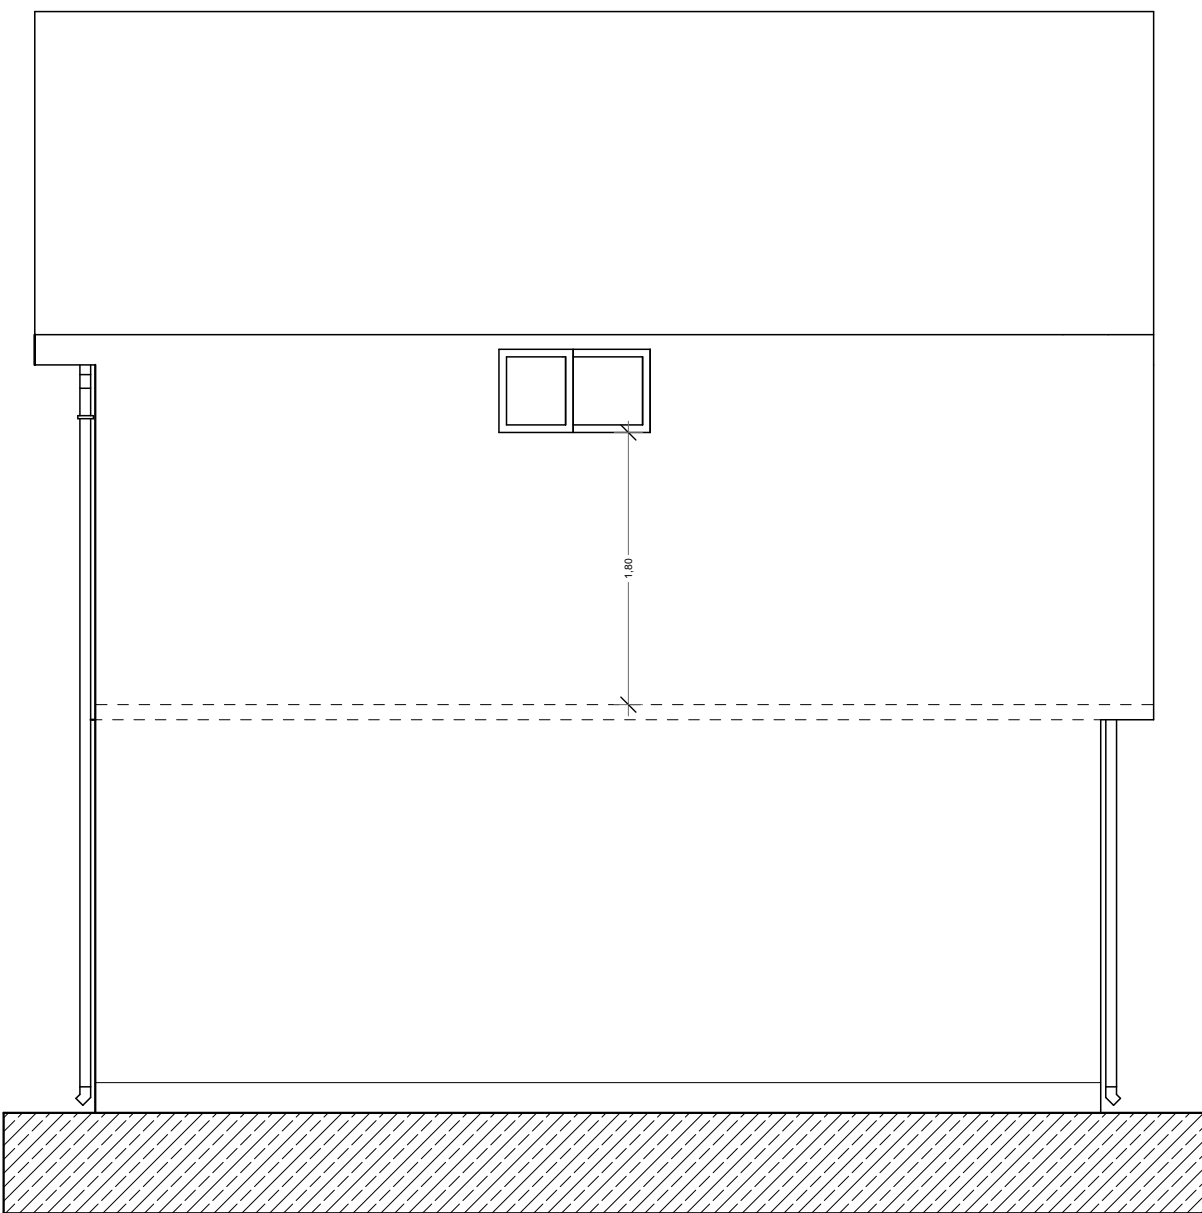

ELEVACION LATERAL IZQUIERDA
esc:1:50